



**VERFAHRENSVERMERKE**

Aufstellungsbeschluss (§ 2 Abs.1 BauGB): \_\_\_\_\_

Bekanntmachung des Aufstellungsbeschlusses: \_\_\_\_\_

Beschluss zur frühzeitigen Beteiligung der Öffentlichkeit und der Behörden sowie sonstiger Träger öffentlicher Belange (§§ 3 Abs. 1, 4 Abs. 1 BauGB): \_\_\_\_\_

Bekanntmachung der frühzeitigen Beteiligung der Öffentlichkeit: \_\_\_\_\_

Frühzeitige Beteiligung der Öffentlichkeit (§ 3 Abs. 1 BauGB), frühzeitige Beteiligung der Behörden und sonstiger Träger öffentlicher Belange (§ 4 Abs. 1 BauGB): vom \_\_\_\_\_ bis \_\_\_\_\_

Abwägung der Stellungnahmen aus der frühzeitigen Beteiligung der Öffentlichkeit und der Behörden sowie sonstiger Träger öffentlicher Belange (§ 1 Abs. 7 BauGB): \_\_\_\_\_

Beschluss zur Beteiligung der Öffentlichkeit und der Behörden sowie sonstiger Träger öffentlicher Belange (§§ 3 Abs. 2, 4 Abs. 2 BauGB): \_\_\_\_\_

Bekanntmachung der Beteiligung der Öffentlichkeit: \_\_\_\_\_

Beteiligung der Öffentlichkeit (§ 3 Abs. 2 BauGB), Beteiligung der Behörden und sonstiger Träger öffentlicher Belange (§ 4 Abs. 2 BauGB): vom \_\_\_\_\_ bis \_\_\_\_\_

Abwägung der Stellungnahmen aus der Beteiligung der Öffentlichkeit und der Behörden sowie sonstiger Träger öffentlicher Belange (§ 1 Abs. 7 BauGB): \_\_\_\_\_

Satzungsbeschluss (§ 10 Abs. 1 BauGB): \_\_\_\_\_

Ausgefertigt Pfalzgrafenweiler, den \_\_\_\_\_

.....

Dieter Bischoff, Bürgermeister

Bekanntmachung des Satzungsbeschlusses (Inkrafttreten): \_\_\_\_\_

Anzeige § 4 GemO Landratsamt Freudenstadt \_\_\_\_\_

.....

Stempel / Unterschrift

**ZEICHENERKLÄRUNG**

**Art der baulichen Nutzung**  
 (§ 9 Abs. 1 Nr. 1 des Baugesetzbuches - BauGB, §§ 1 bis 11 der Baunutzungsverordnung - BauNVO)

**GE** Gewerbegebiete (§ 8 BauNVO)

**Maß der baulichen Nutzung**  
 (§ 9 Abs. 1 Nr. 1 BauGB, § 16 BauNVO)  
 siehe Nutzungsschablone:  
 Füllschema der Nutzungsschablone:

Art der Nutzung	Zahl der Vollgeschosse, als Höchstmaß
Grundflächenzahl (GRZ)	Bauweise
Gebäudehöhe (GH), in Meter als Höchstmaß über EFH	

**Bauweise, Baulinien, Baugrenzen**  
 (§ 9 Abs. 1 Nr. 2 BauGB, § 22 und 23 BauNVO)

Baugrenze

offene Bauweise

**Grünflächen**  
 (§ 9 Abs.1 Nr. 15 und Abs. 6 BauGB)

private Grünflächen

**Wasserflächen und Flächen für die Wasserwirtschaft, den Hochwasserschutz und die Regelung des Wasserabflusses**  
 (§ 9 Abs. 1 Nr. 16 und Abs. 4 BauGB)

Fläche zur Rückhaltung, Versickerung und verzögerten Ableitung von unbelastetem Dach- und Oberflächenwasser hier: Retentionsbecken mit Überlauf in den angrenzenden Gräben

**Planungen, Nutzungsregelungen, Maßnahmen und Flächen für Natur und Landschaft**  
 (§ 9 Abs. 1 Nr. 20, 25 und Abs. 6 BauGB)

Pflanzgebot hochstämmige Obstbäume  
 - der festgesetzte Standort kann an die örtlichen Gegebenheiten angepasst werden  
 - empfohlene Arten und Sorten siehe Pflanzenliste

Pflanzgebot gewässerbegleitende Strauchpflanzung  
 - der festgesetzte Standort kann an die örtlichen Gegebenheiten angepasst werden  
 - empfohlene Arten und Sorten siehe Pflanzenliste

Umgrenzung von Flächen für Maßnahmen zum Schutz, zur Pflege und zur Entwicklung von Natur und Landschaft hier: Aufbau eines Streuobstbestandes

**Sonstige Planzeichen**

Grenze des räumlichen Geltungsbereiches (§ 9 Abs. 7 BauGB)

Umgrenzung von Flächen für Nebenanlagen, Stellplätze, Garagen und Gemeinschaftsanlagen (§ 9 Abs. 1 Nr. 4 und 22 BauGB) hier: Stellplätze (St)

**Sonstige unverbindliche Planzeichen**


bestehende Flurstücksgrenzen mit Flurstücksnummern

Gebäudebestand

Grenze des räumlichen Geltungsbereiches der rechtskräftigen Aussenbereichssatzung

überplanter Teilbereich der Außenbereichssatzung "Kälberbronn - Ost"

**Lage im Raum**

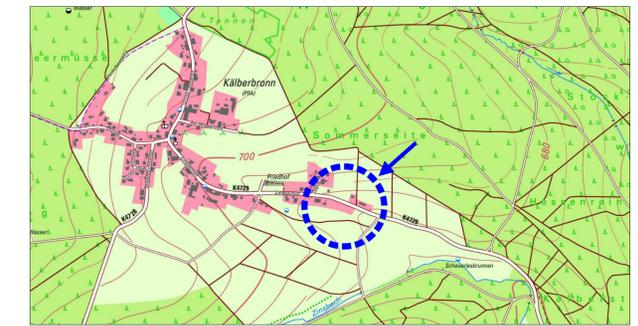

**Bebauungsplan**  
 "Zinsbachstraße"  
 in Pfalzgrafenweiler - Kälberbronn  
 Landkreis Freudenstadt

**Zeichnerischer Teil - Vorentwurf**

Maßstab: 1 : 500

Projektnummer: 13478  
 Plannummer: 13478/bbp-1.1

Gez./Geä.	Datum	Änderungsvermerk	Grundlage: ALKIS-2022_UTM_92
SF/SA/ATG	12.12.23	Vorentwurf, Fassung zur Sitzung am 19.03.2024	

Dieser Plan dient nicht als Grundlage für Vermessungen (Katastervermessungen, Bildung von Baugrundstücken, Absteckungen für Baumaßnahmen etc.)